



SCALA 1:500


PIANTA PIANO TERRA

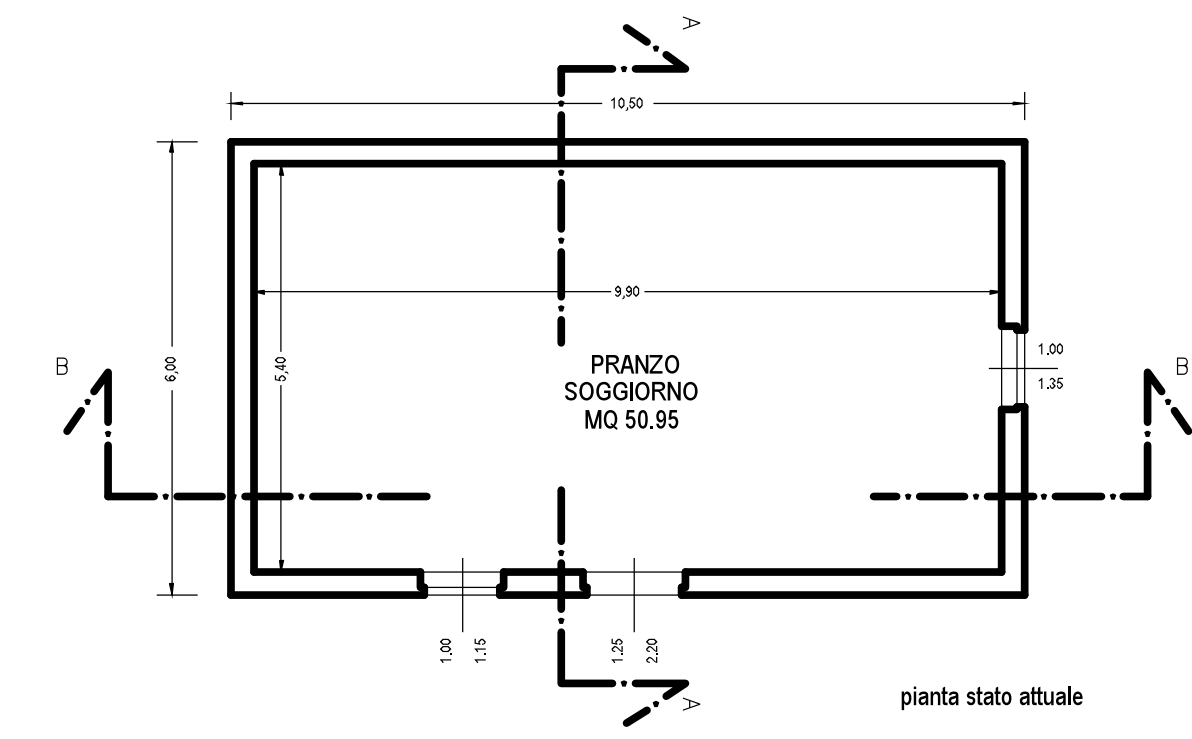


PROSPETTO

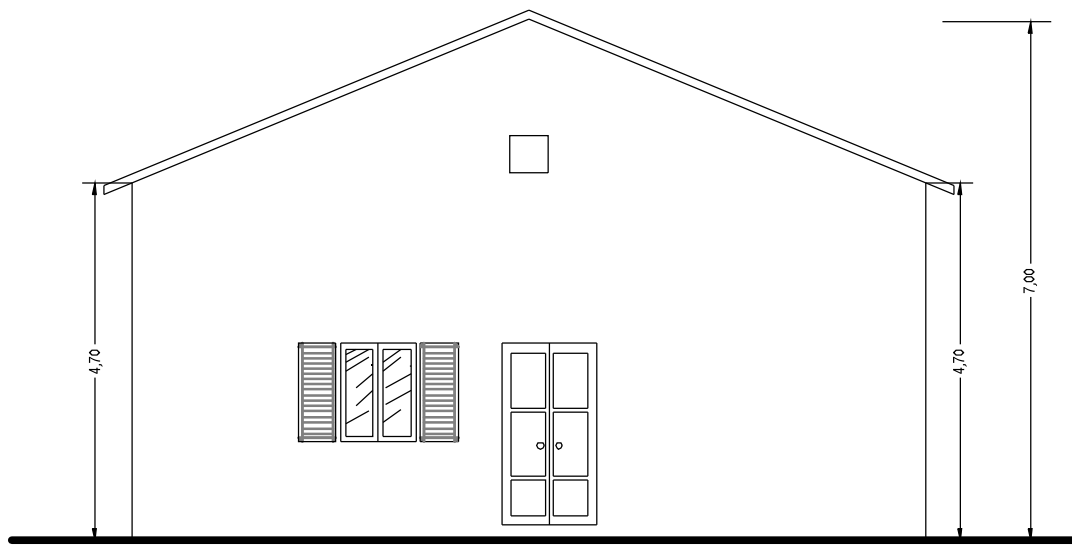


RETRO

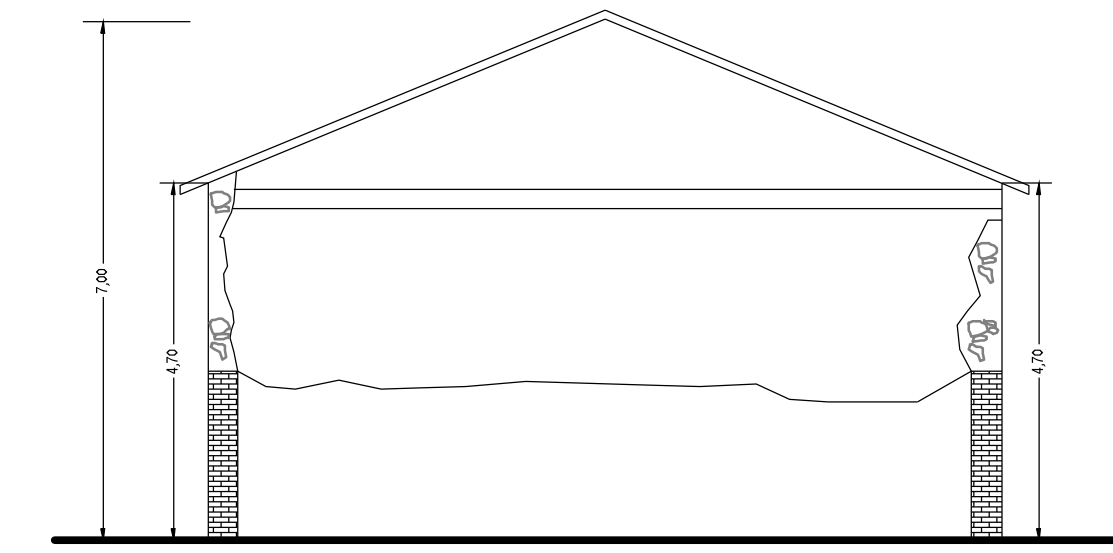


FIANCO DESTRO

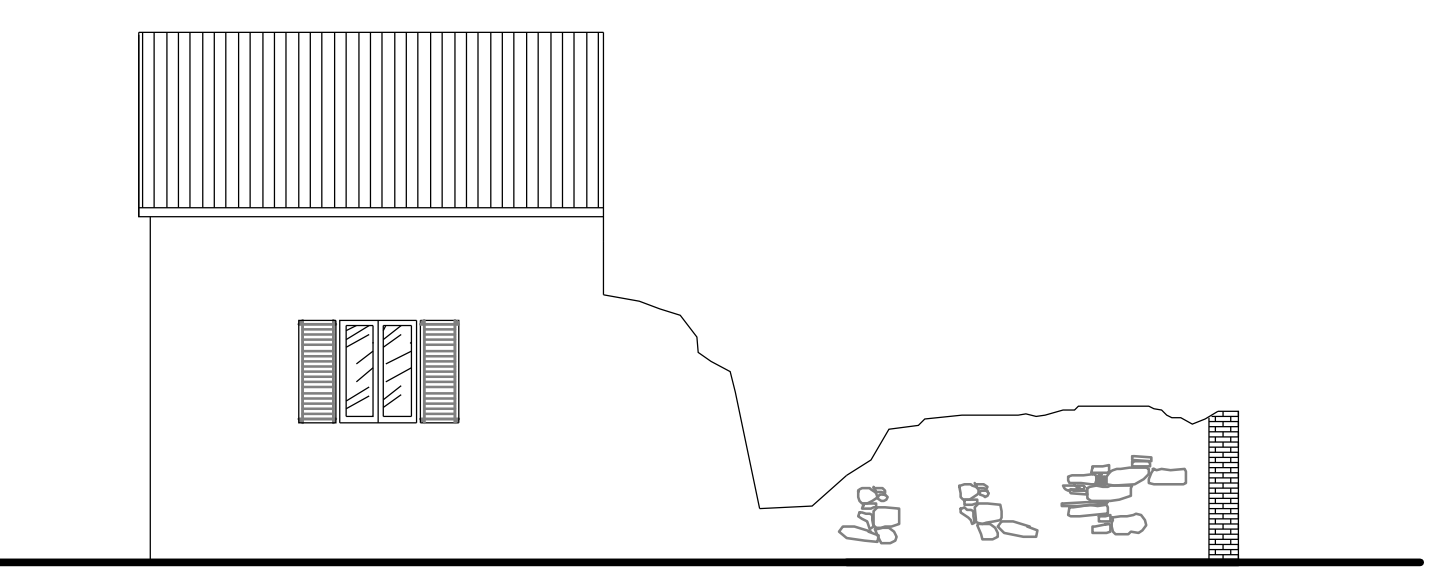


FIANCO SINISTRO

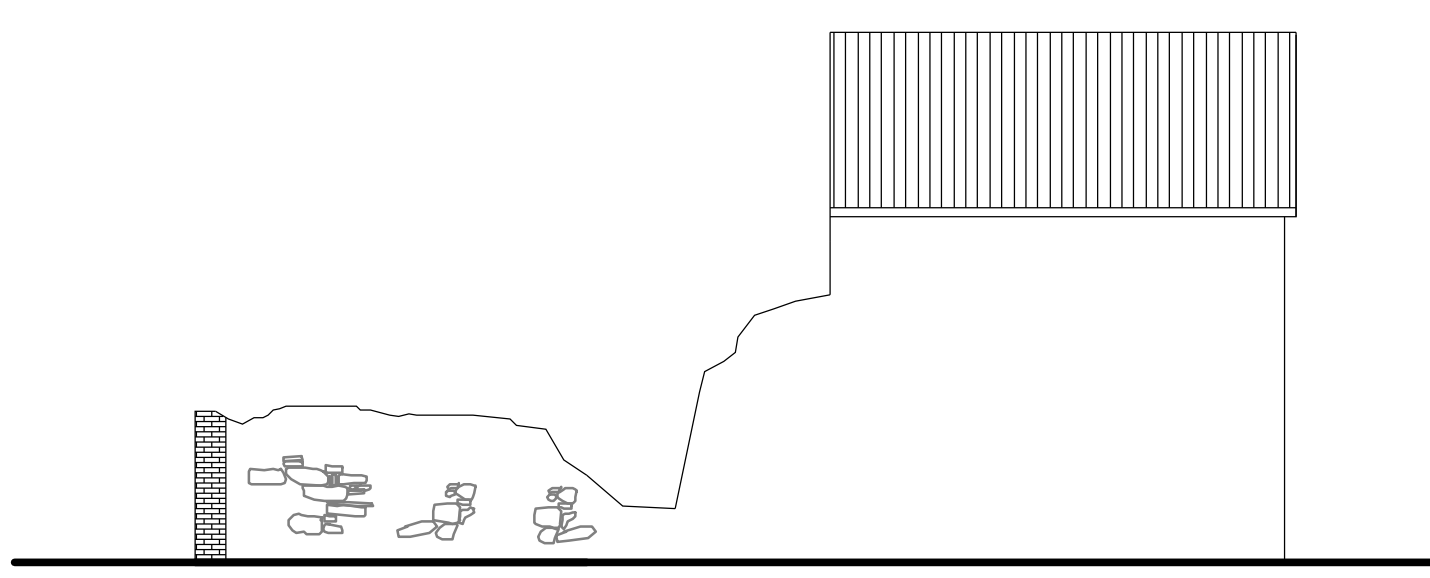


SEZIONE B - B

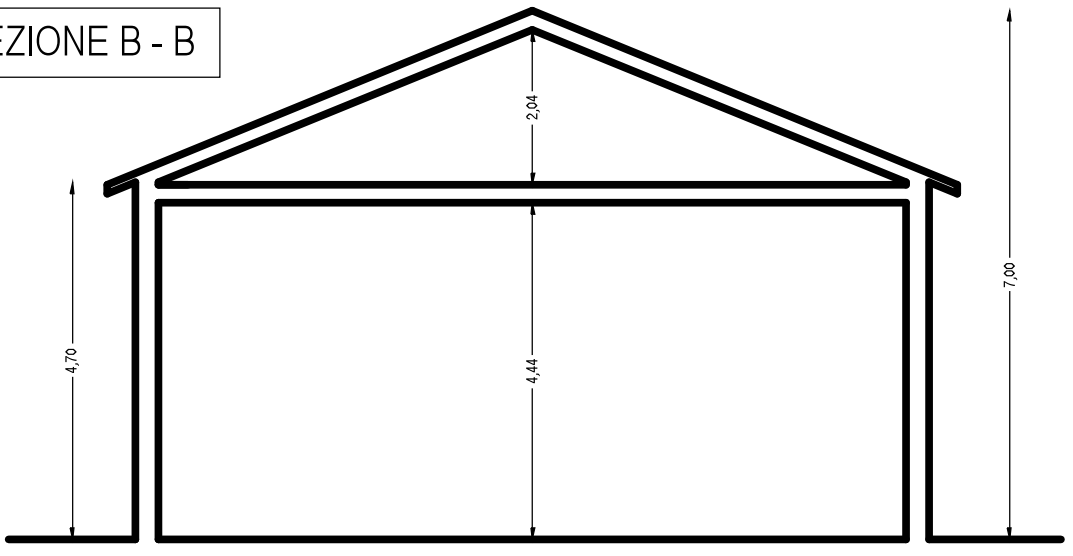


SEZIONE A - A

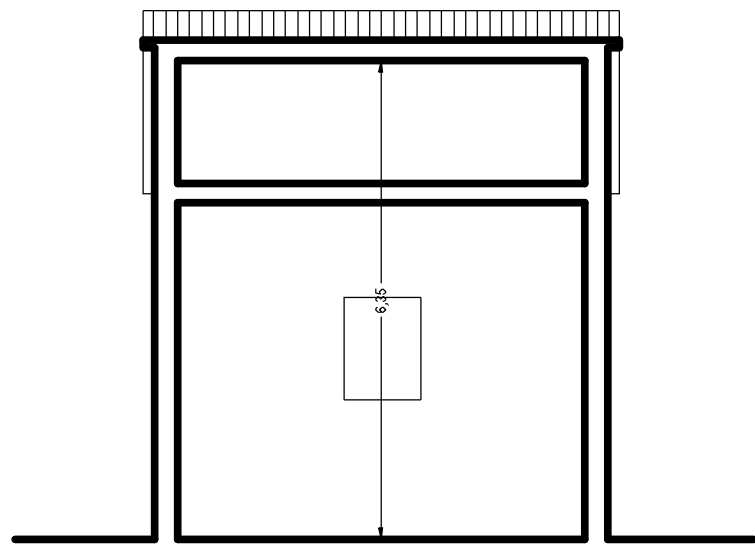


PIANTA PIANO SEMINTERRATO

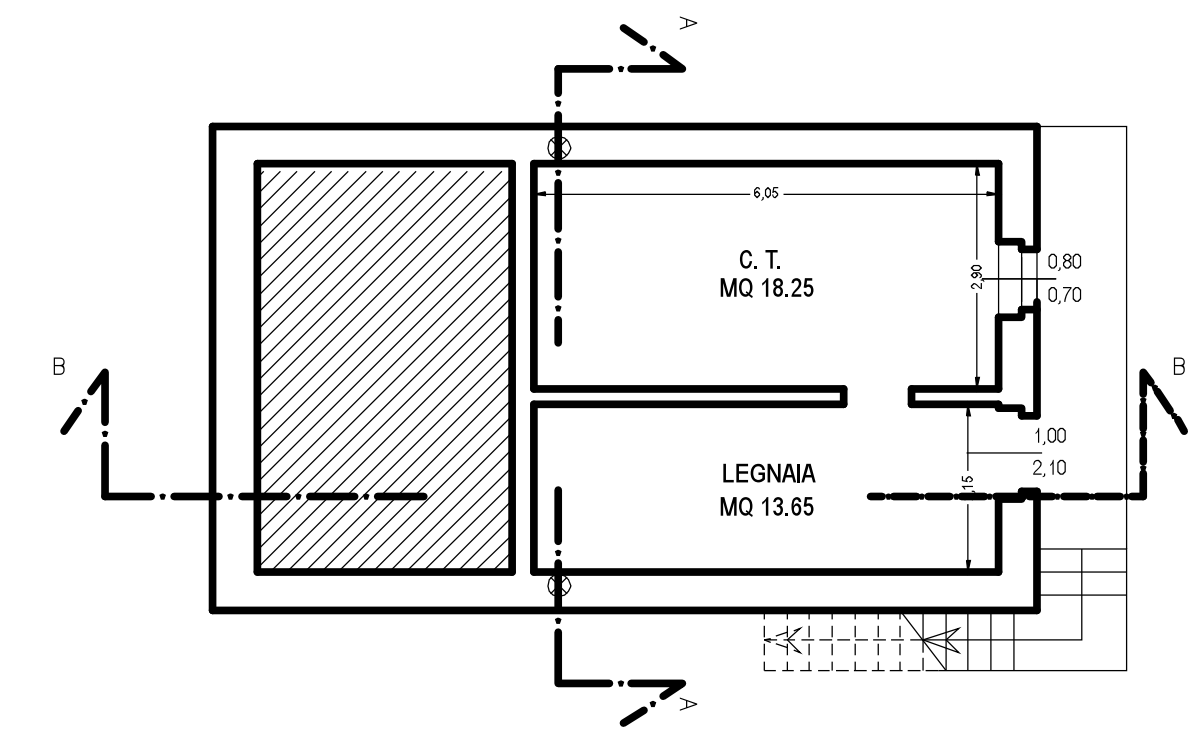


PIANTA PIANO TERRA

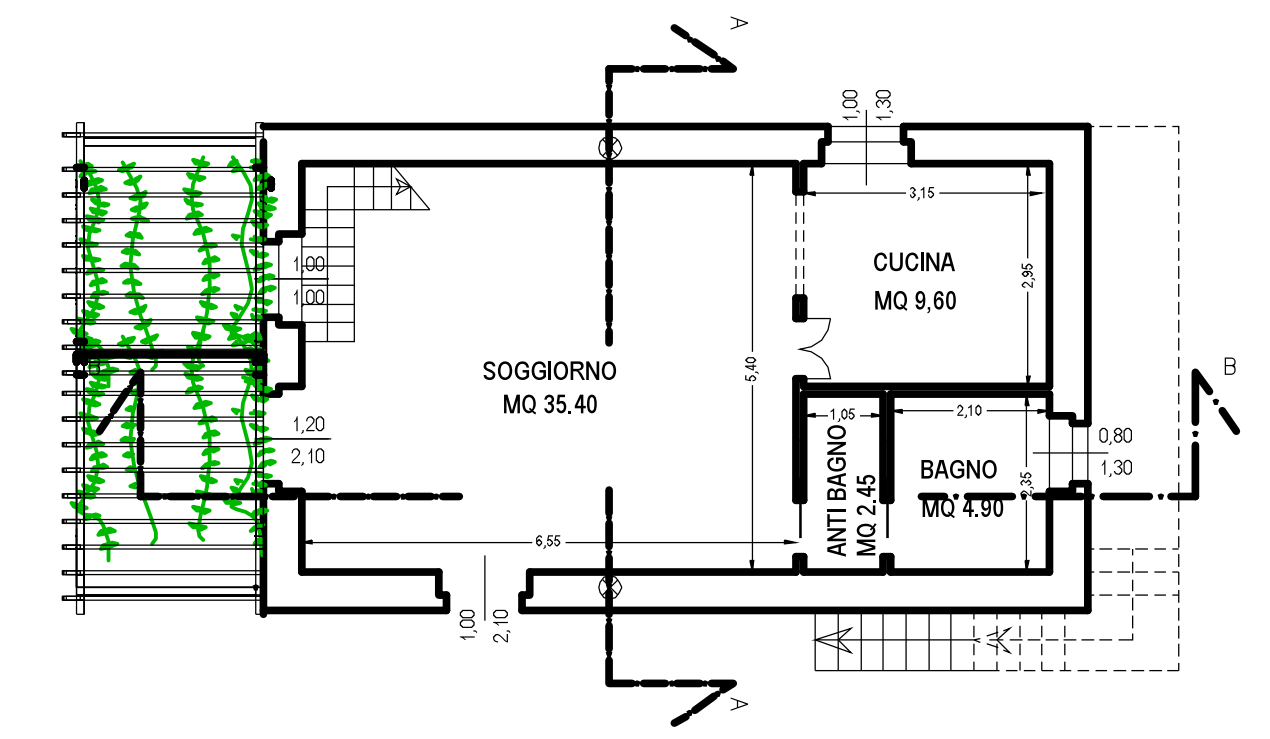


PIANTA PIANO SOPPALCO

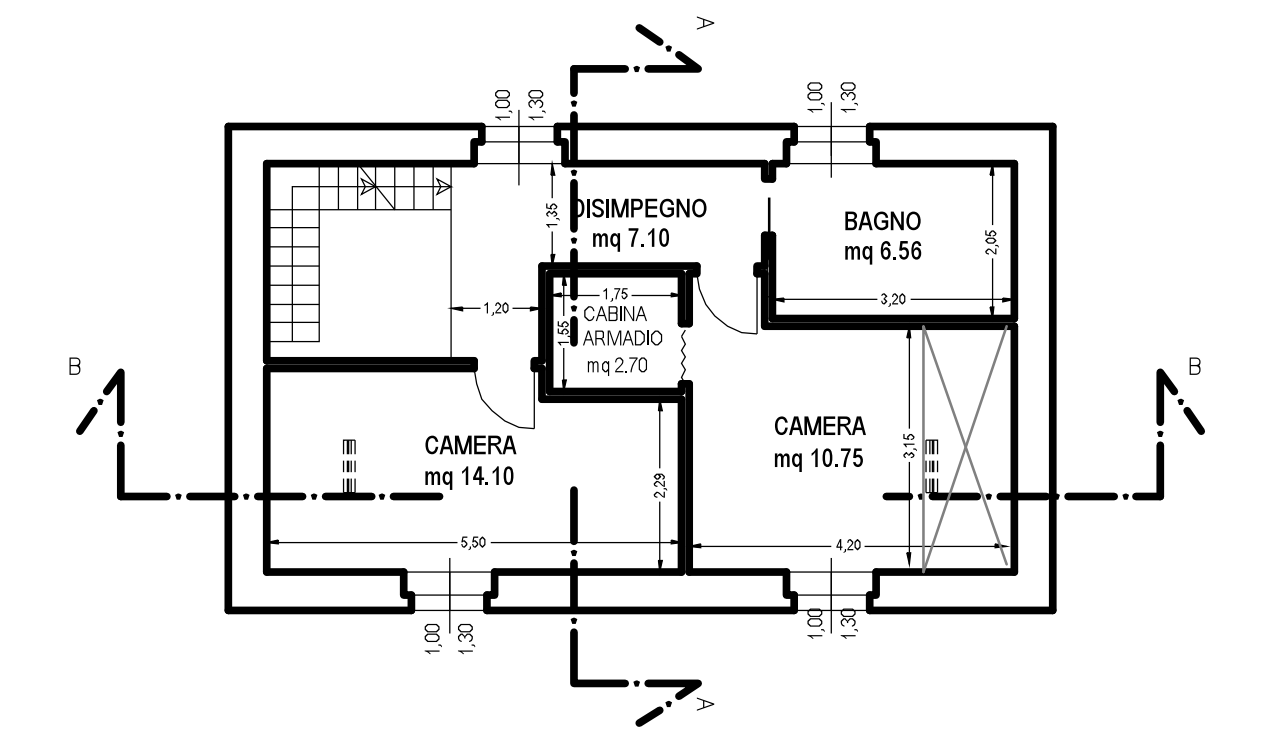


RETRO

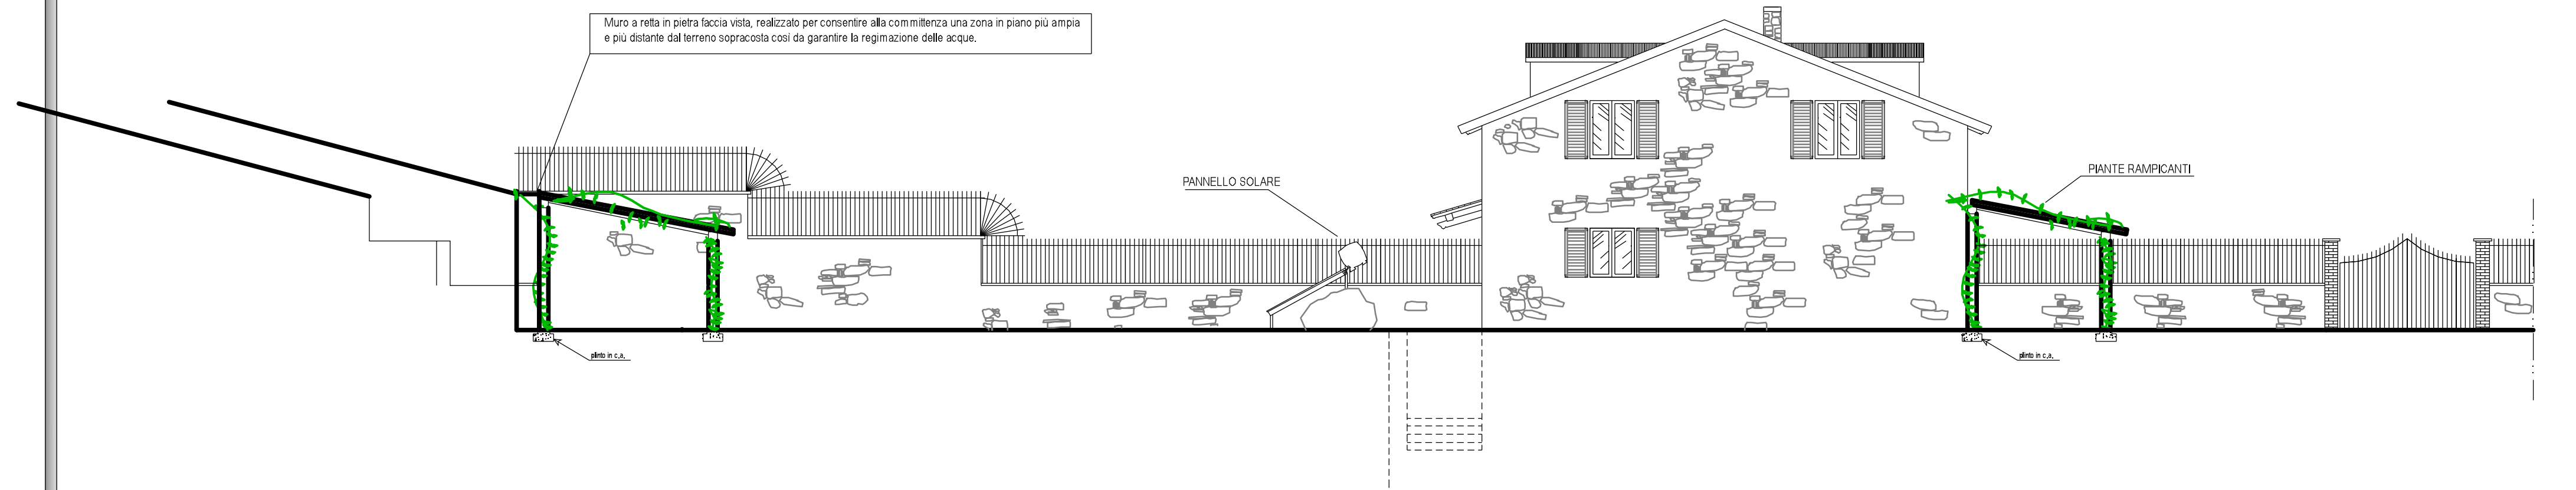


FIANCO DESTRO

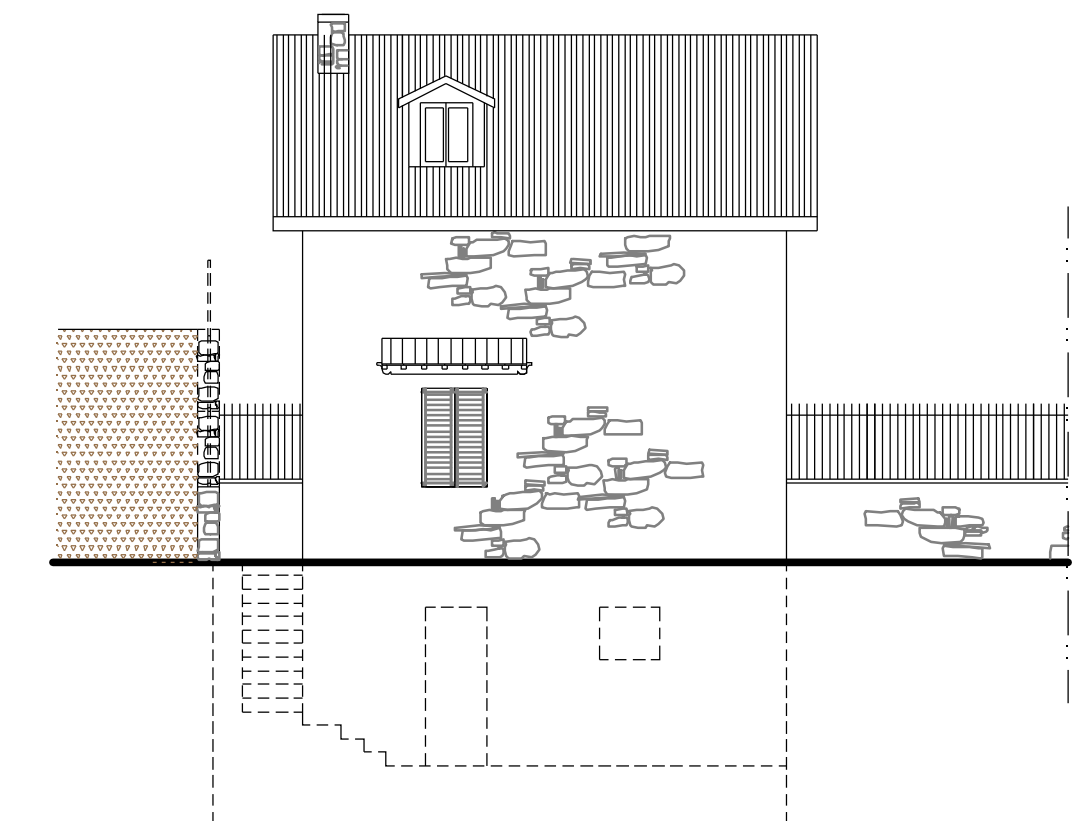


FIANCO SINISTRO

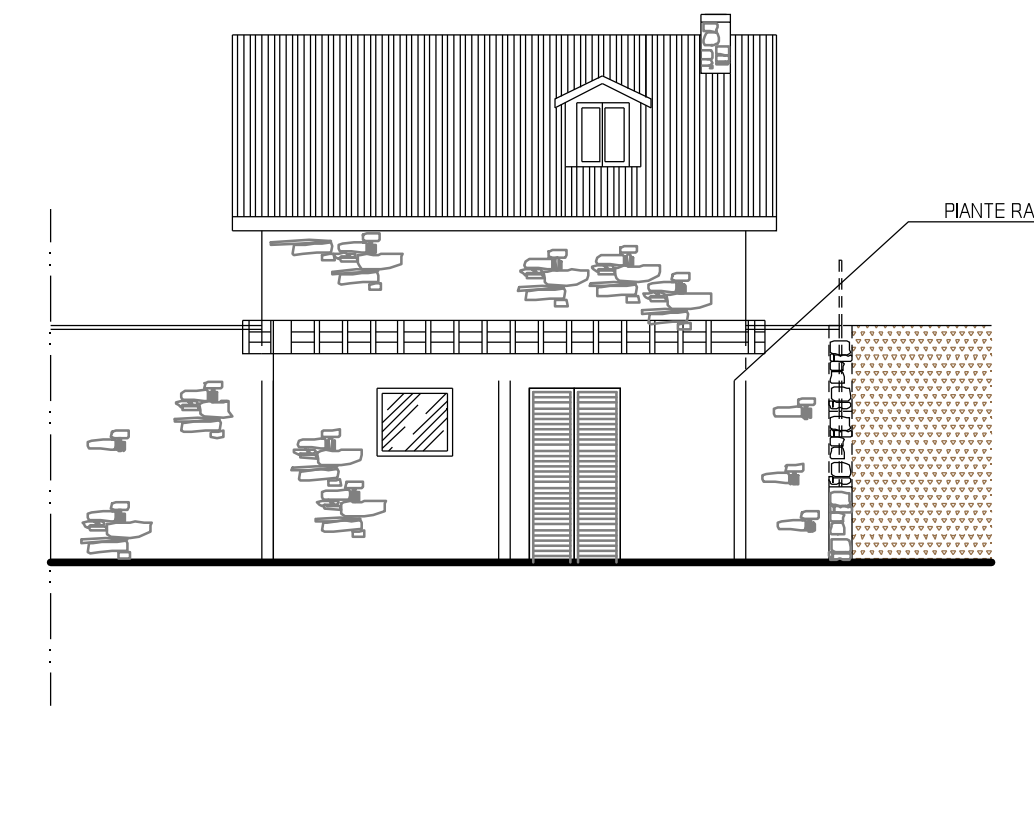


PROSPETTO

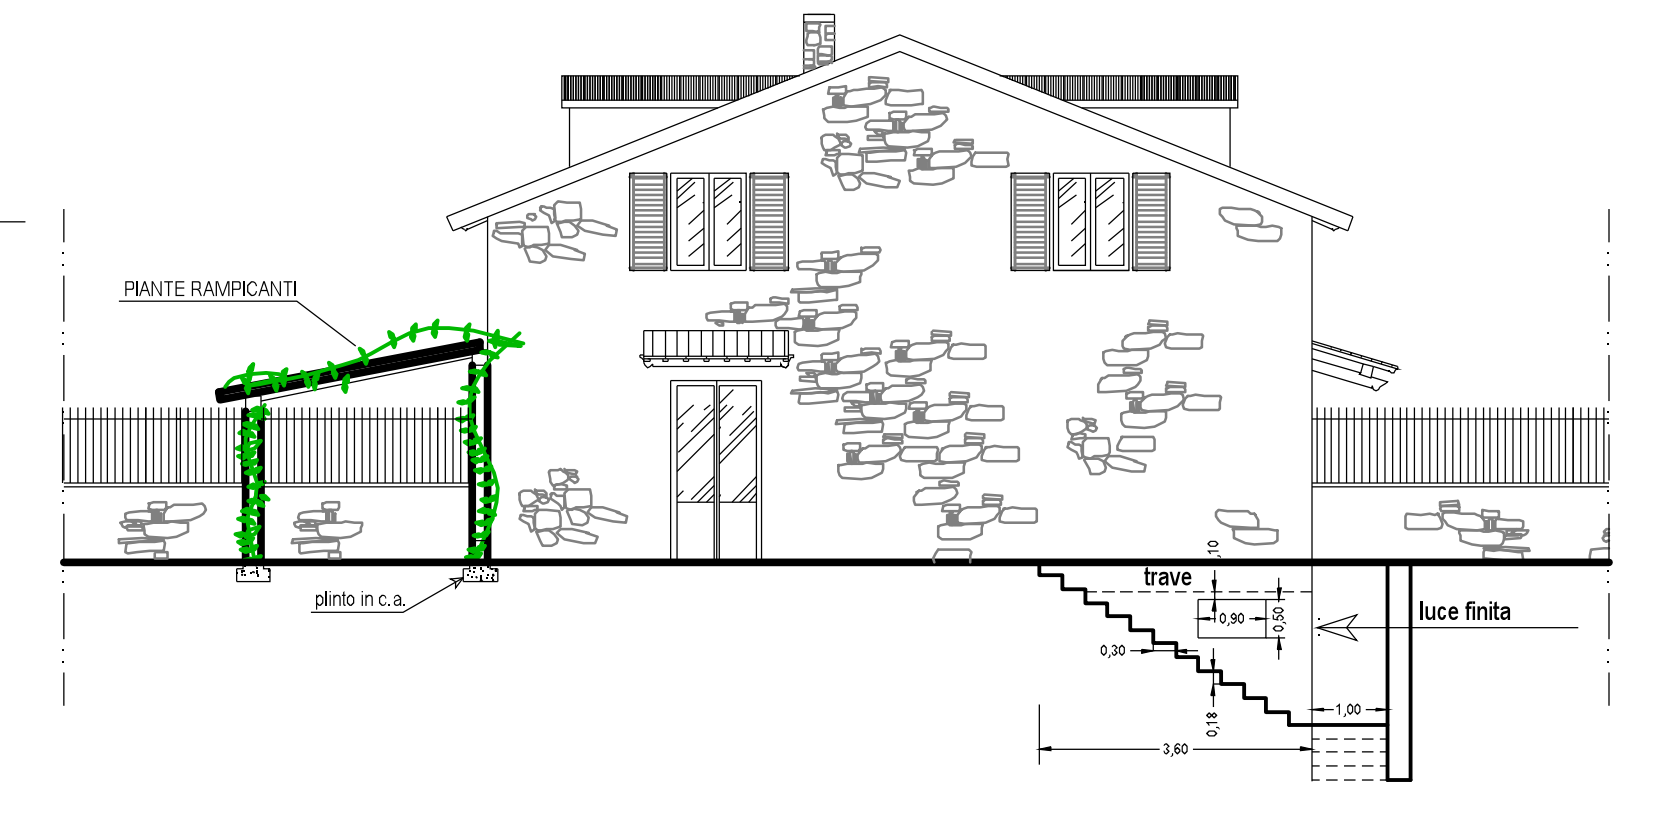

SEZIONE B - B

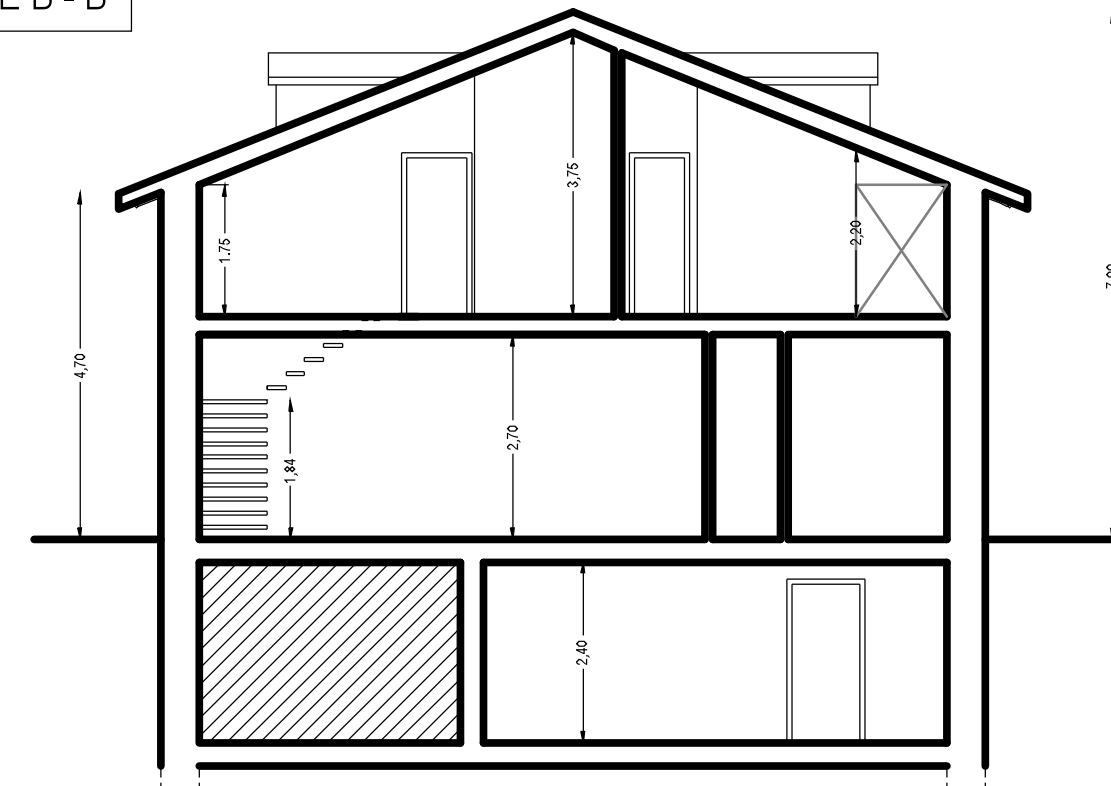

SEZIONE A - A

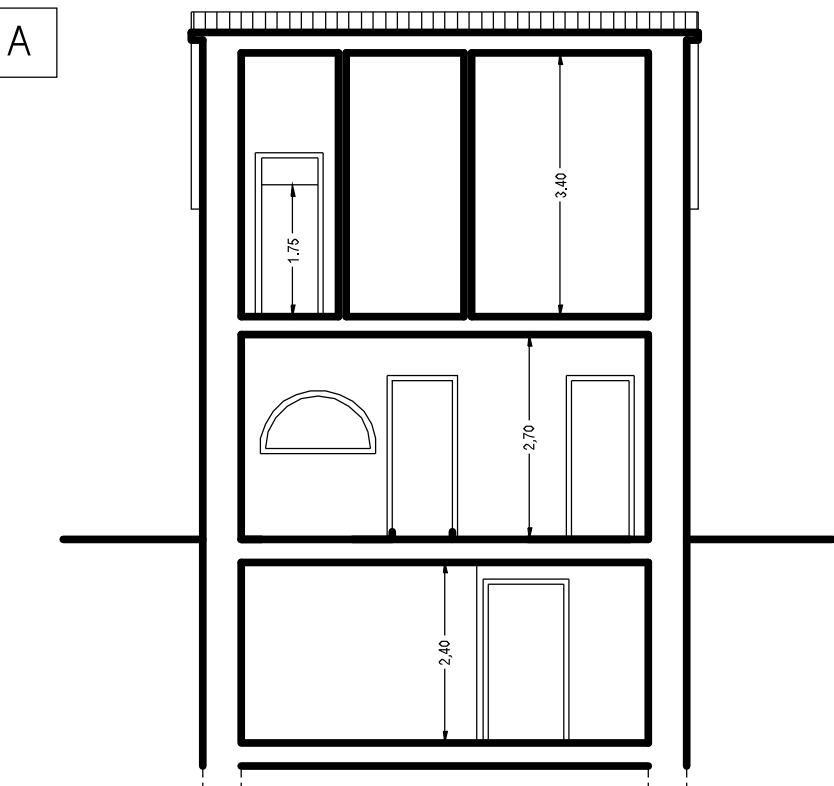

STATO ATTUALE

PIANTA-PROSPETTI-SEZIONI

STATO MODIFICATO

PIANTA-PROSPETTI-SEZIONI